


## OZNACZENIA

	D-6 istn.	istniejące oznakowanie pionowe
	P-4 istn.	istniejące oznakowanie poziome
	F-9 tymcz.	tymczasowe oznakowanie pionowe

## UWAGA:

ZAPEWNIĆ DOJAZD I DOJŚCIE DO POSESJI

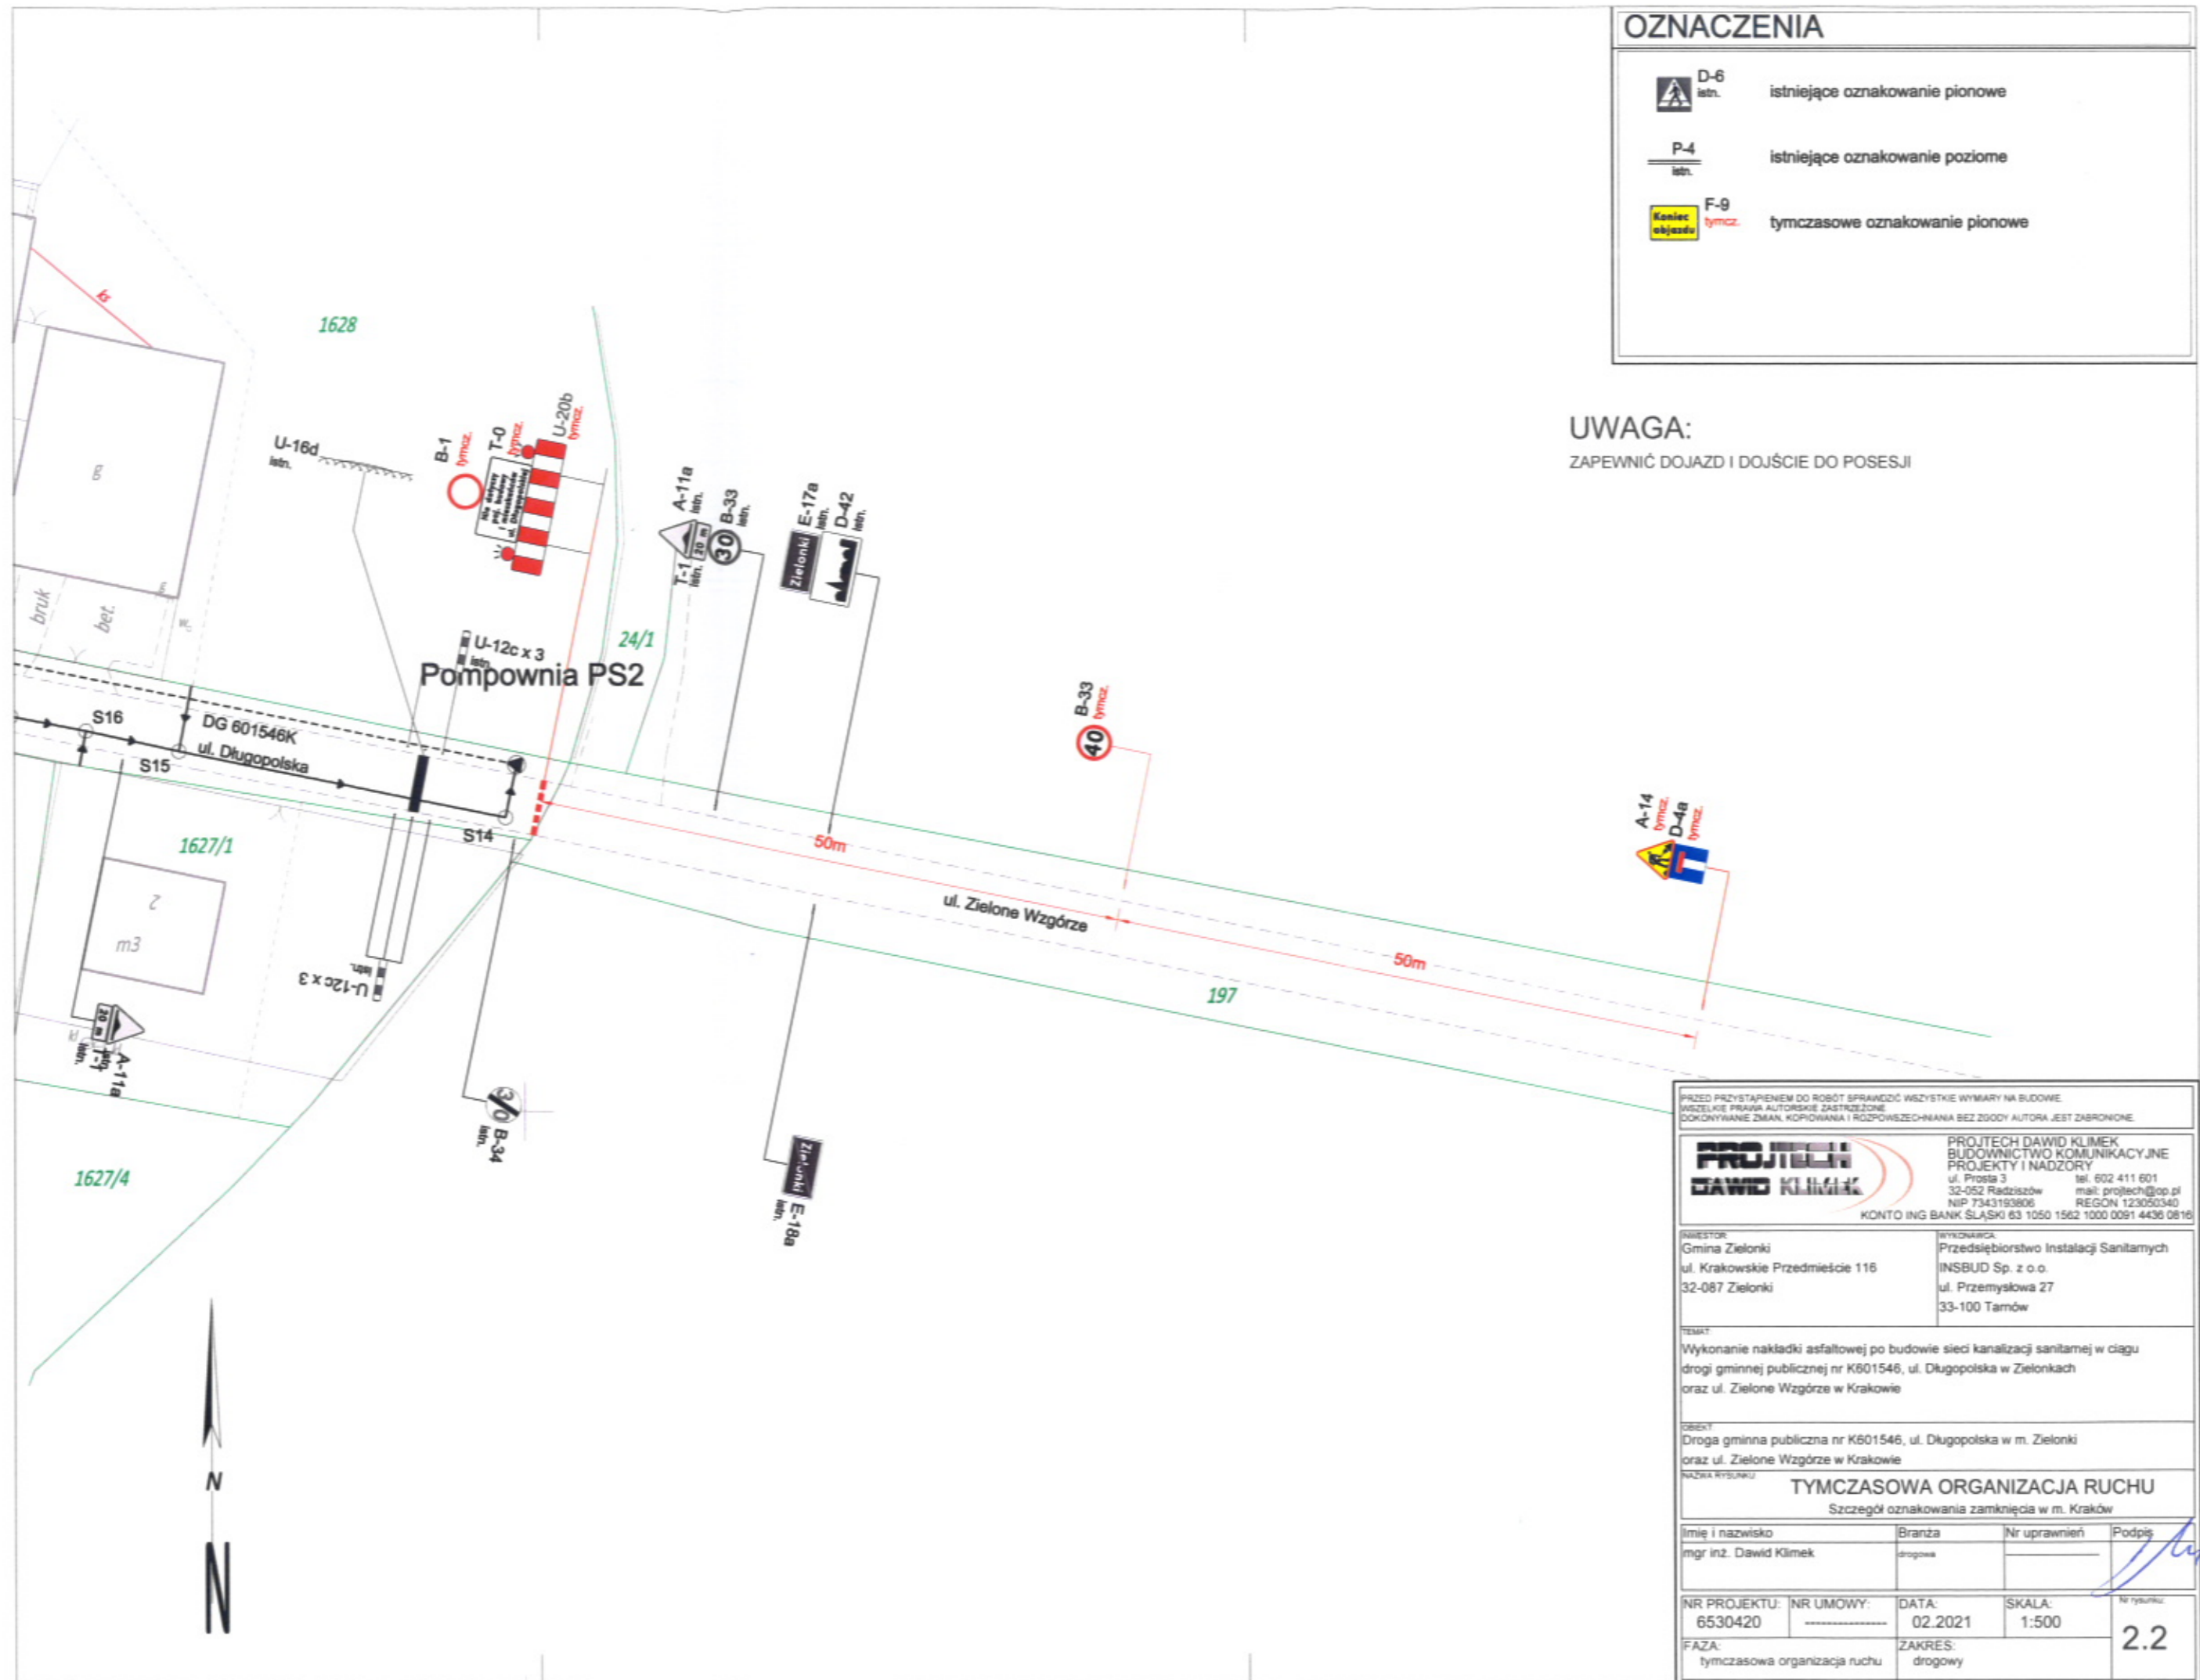

PRZED PRZYSTĄPIENIEM DO ROBÓT SPRAWDZIĆ WSZYSTKIE WYMIARY NA BUDOWIE.  
WSZYSTKIE PRAWA AUTORSKIE ZASTRZEŻONE.  
DOKONYWANIE ZMIAN, KOPIOWANIE I ROZPOWIEŚCZANIE BEZ ZGODY AUTORA JEST ZABRONIONE.

		PROJEKT DAWID KLIMEK BUDOWNICTWO KOMUNIKACYJNE PROJEKTY I NADZORY ul. Proga 3 tel. 502 411 601 32-052 Radziszów mail: projekt@op.pl NIP 7343193806 REGON 123050340 KONTO ING BANK SŁĄSKI 63 1050 1562 1000 0091 4436 0816	
INWESTOR: Gmina Zielonki ul. Krakowskie Przedmieście 116 32-087 Zielonki	WYKONAWCA: Przedsiębiorstwo Instalacji Sanitarnych INSBIUD Sp. z o.o. ul. Przemysłowa 27 33-100 Tarnów		
TEMAT: Wykonanie nakładki asfaltowej po budowie sieci kanalizacji sanitarnej w ciągu drogi gminnej publicznej nr K601546, ul. Długopolska w Zielonkach oraz ul. Zielone Wzgórze w Krakowie			
OBIEKT: Droga gminna publiczna nr K601546, ul. Długopolska w m. Zielonki oraz ul. Zielone Wzgórze w Krakowie			
NAZWA WYSUNIKU: <b>TYMCZASOWA ORGANIZACJA RUCHU</b> Szczegół oznakowania zamknięcia w m. Kraków			
Imię i nazwisko	Branża	Nr uprawnień	Podpis
mgr inż. Dawid Klimek	drogowa		
NR PROJEKTU: 6530420	NR UMOWY: .....	DATA: 02.2021	SKALA: 1:500
FAZA: tymczasowa organizacja ruchu		ZAKRES: drogowy	Nr rysunku: <b>2.2</b>